


Querschnitt 1

Bau-km ...

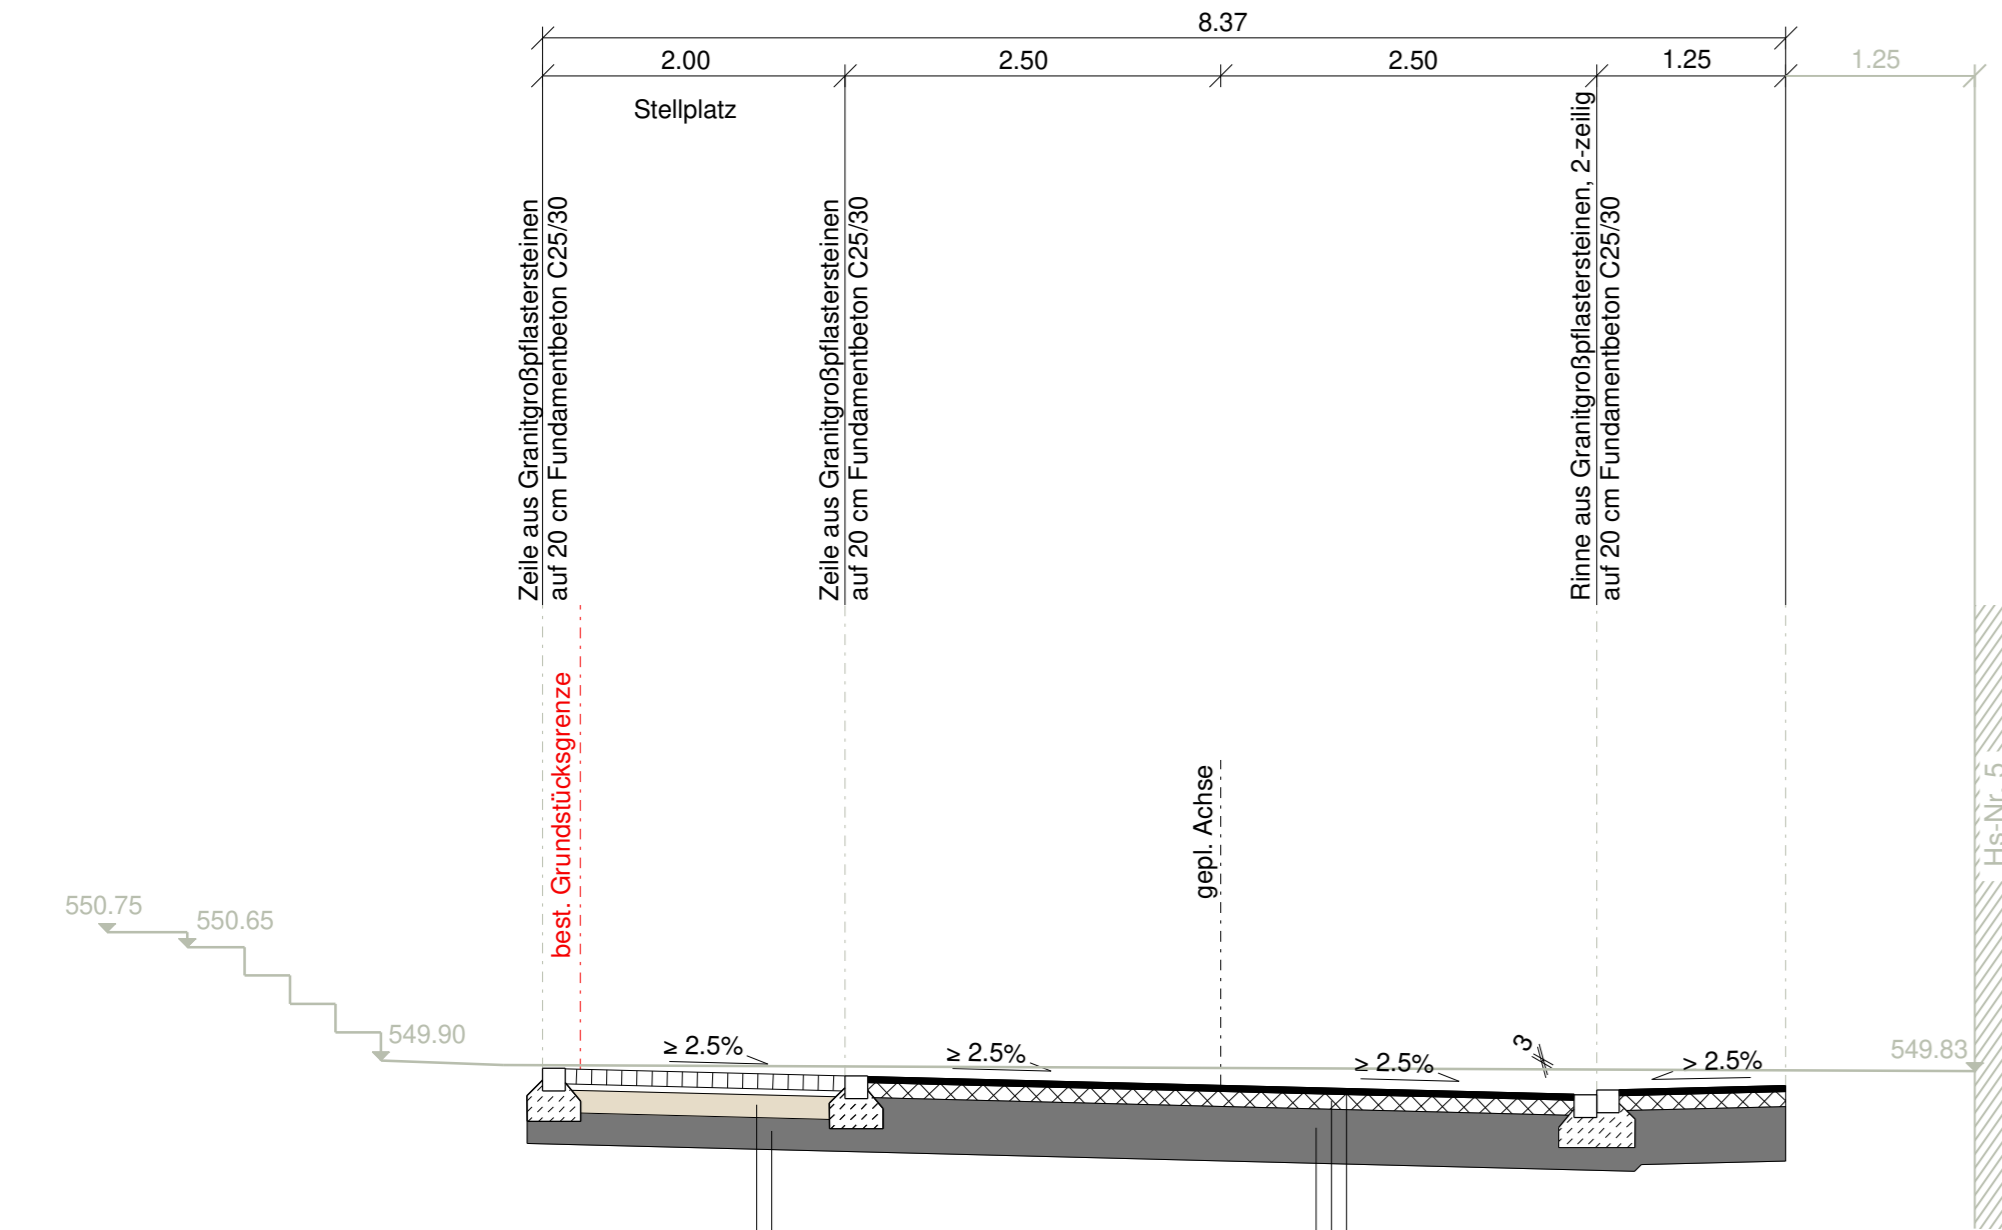

Oberbau Stellplatz - Belastungsklasse Bk0,3
gem. RStO 12, Tafel 3, Zeile 1

Pflasterdecke aus Granitkleinpflastersteinen auf Pflasterbett
gem. ZTV Pflaster StB
15.0 cm Schottertragschicht
21.0 cm Frostschuttschicht

50.0 cm Gesamtaufbau


Oberbau - Belastungsklasse Bk0,3
gem. RStO 12, Tafel 3, Zeile 1

4.0 cm Asphaltdeckschicht aus Asphaltbeton
10.0 cm Asphalttragschicht
36.0 cm Frostschuttschicht

50.0 cm Gesamtaufbau

Querschnitt 2

Bau-km ...

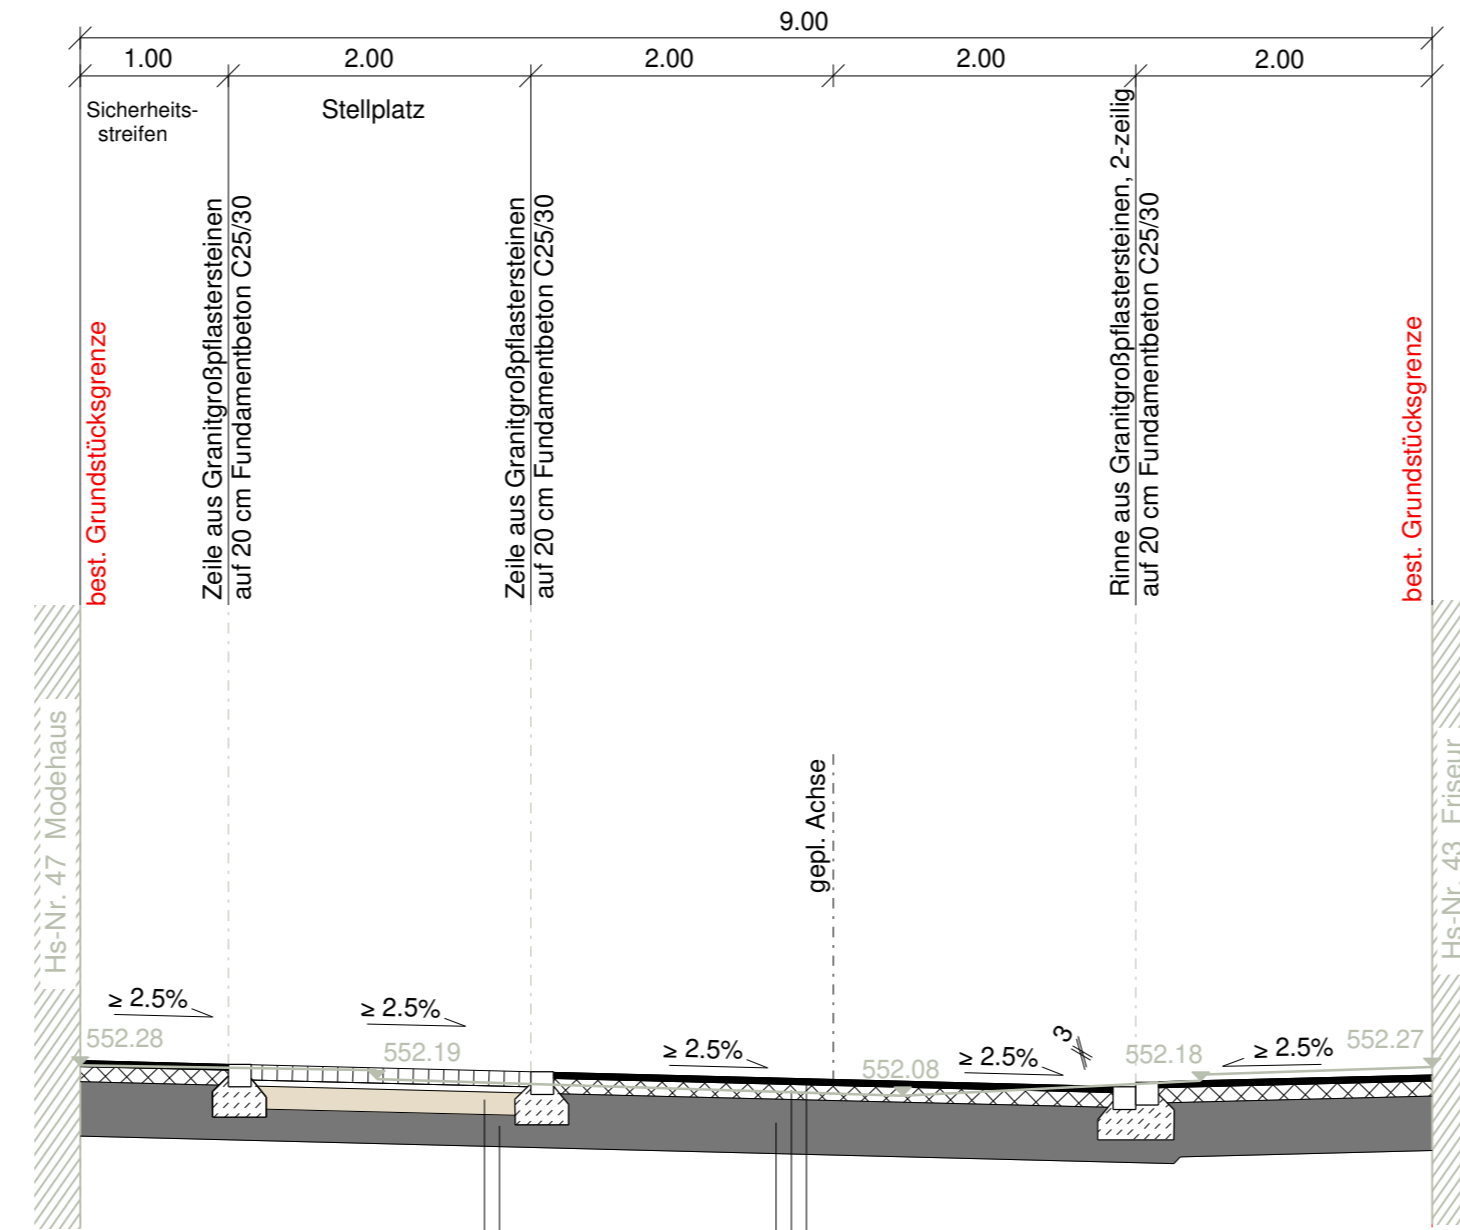

Oberbau Stellplatz - Belastungsklasse Bk0,3
gem. RStO 12, Tafel 3, Zeile 1

Pflasterdecke aus Granitkleinpflastersteinen auf Pflasterbett
gem. ZTV Pflaster StB
15.0 cm Schottertragschicht
21.0 cm Frostschuttschicht

50.0 cm Gesamtaufbau


Oberbau - Belastungsklasse Bk0,3
gem. RStO 12, Tafel 3, Zeile 1

4.0 cm Asphaltdeckschicht aus Asphaltbeton
10.0 cm Asphalttragschicht
36.0 cm Frostschuttschicht

50.0 cm Gesamtaufbau

Querschnitt 3

Bau-km ...

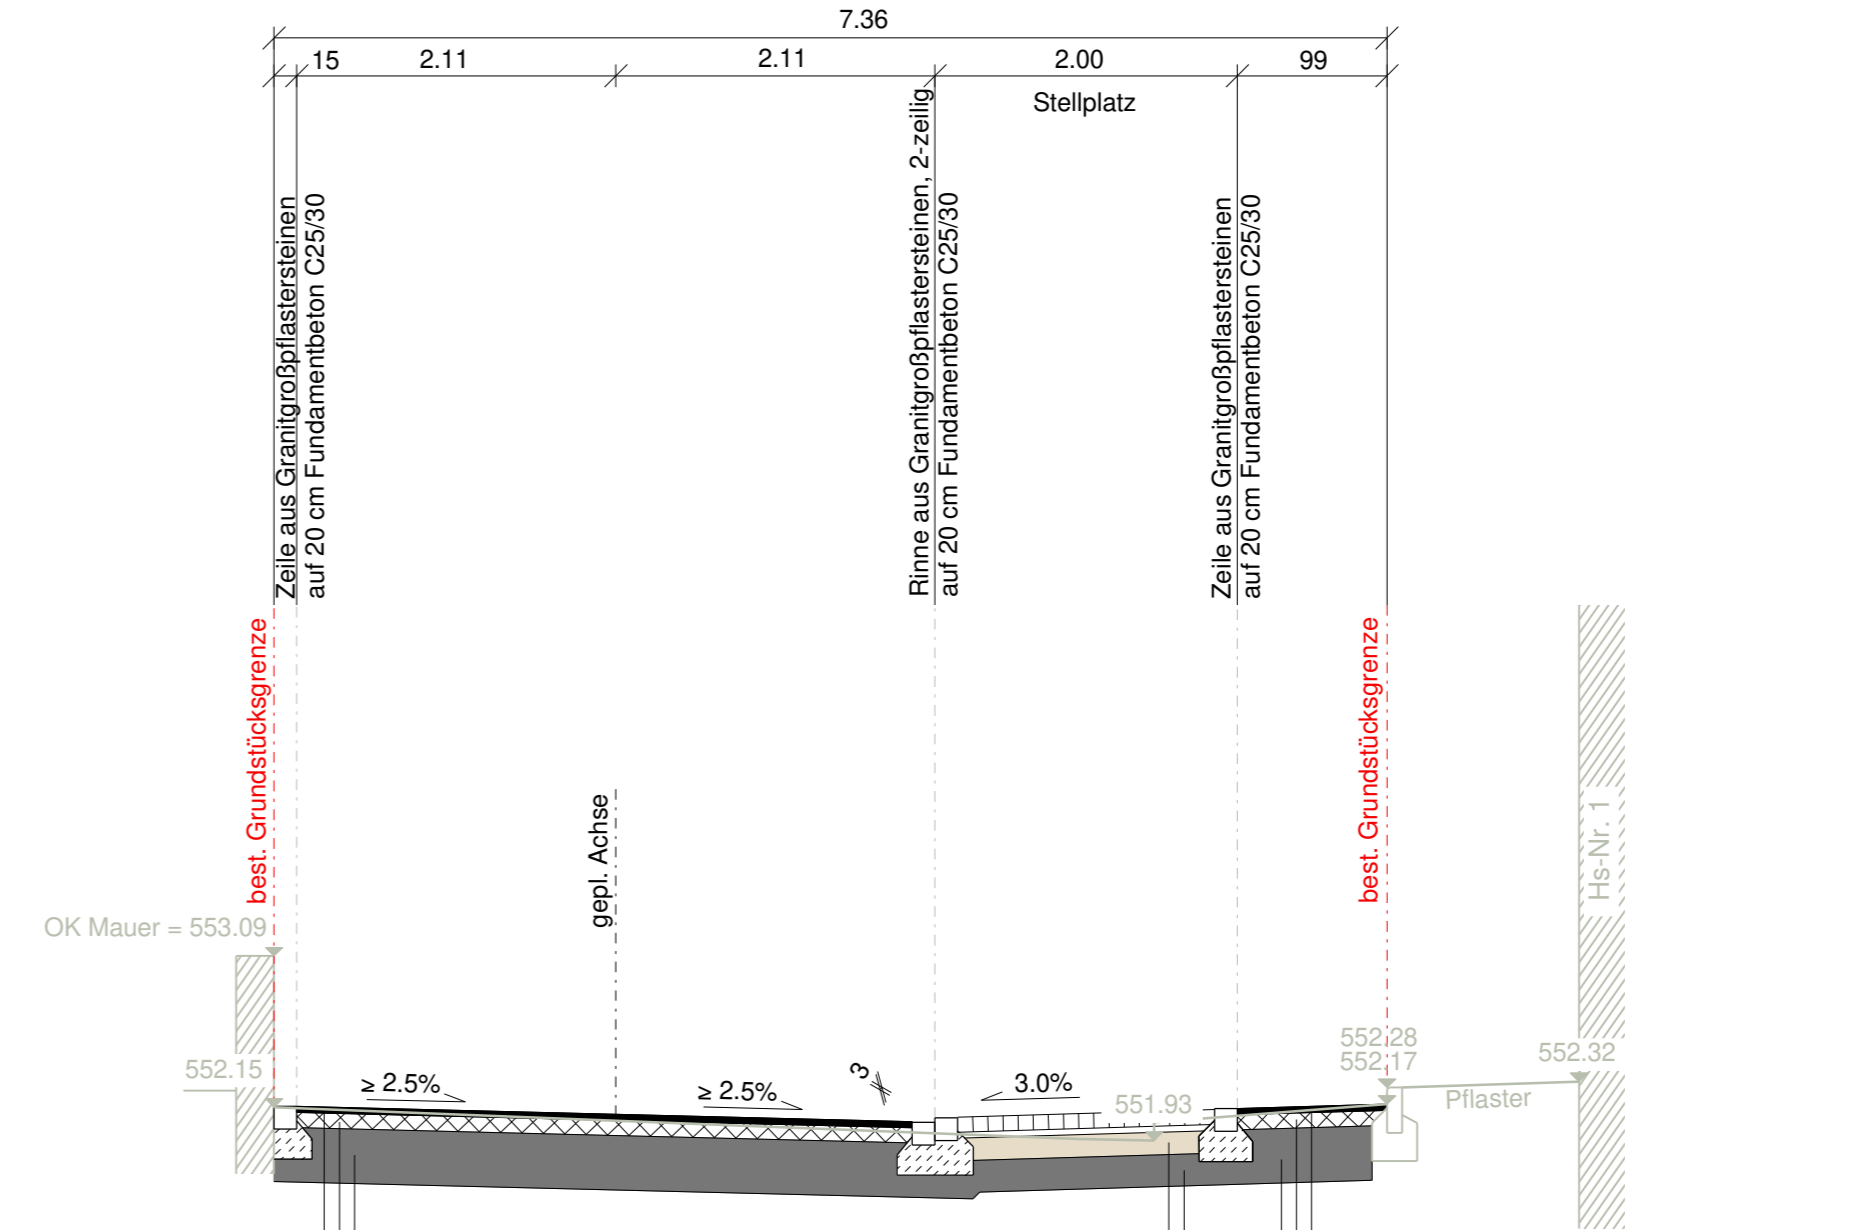

Oberbau - Belastungsklasse Bk0,3
gem. RStO 12, Tafel 3, Zeile 1

4.0 cm Asphaltdeckschicht aus Asphaltbeton
10.0 cm Asphalttragschicht
36.0 cm Frostschuttschicht

50.0 cm Gesamtaufbau

Oberbau Stellplatz - Belastungsklasse Bk0,3
gem. RStO 12, Tafel 3, Zeile 1

Pflasterdecke aus Granitkleinpflastersteinen auf Pflasterbett
gem. ZTV Pflaster StB
15.0 cm Schottertragschicht
21.0 cm Frostschuttschicht

50.0 cm Gesamtaufbau

Oberbau - Belastungsklasse Bk0,3
gem. RStO 12, Tafel 3, Zeile 1

4.0 cm Asphaltdeckschicht aus Asphaltbeton
10.0 cm Asphalttragschicht
36.0 cm Frostschuttschicht

50.0 cm Gesamtaufbau

Index	Art der Änderung	Datum	Gezeichnet
c			
b			
a			

Bauherr: Stadt Schwabmünchen

Bauvorhaben: Innenstadtsanierung Stadt Schwabmünchen - Ausbau der Fuggerstraße und der Frauenstraße

Plan: Straßenquerschnitte - Frauenstraße

Entworfen: PHA	Neusäß-Steppach, den 10.09.2018	Anlage Nr.: 14.3
Gezeichnet: AUG		Plan Nr.: 0730-18-014-03-5.2
Geprüft:	Maßstab 1 : 50	Zuwendungsantrag

Abwasserbeseitigung Straßen- und Gleisbau	Wasserversorgung Ingenieurbau	Wasserbau Vermessung - GIS	Bauherr
--	----------------------------------	-------------------------------	---------

SWECO

Alte Reichsstraße 2
86356 Neusäß-Steppach
Telefon +49 821 48078-0
Telefax +49 821 48078-20

Zertifiziert durch die TÜV Rheinland Cert GmbH (www.tuv.com, ID 9108622071) nach ISO 9001:2008, ISO 14001:2004, OHSAS 18001:2007